


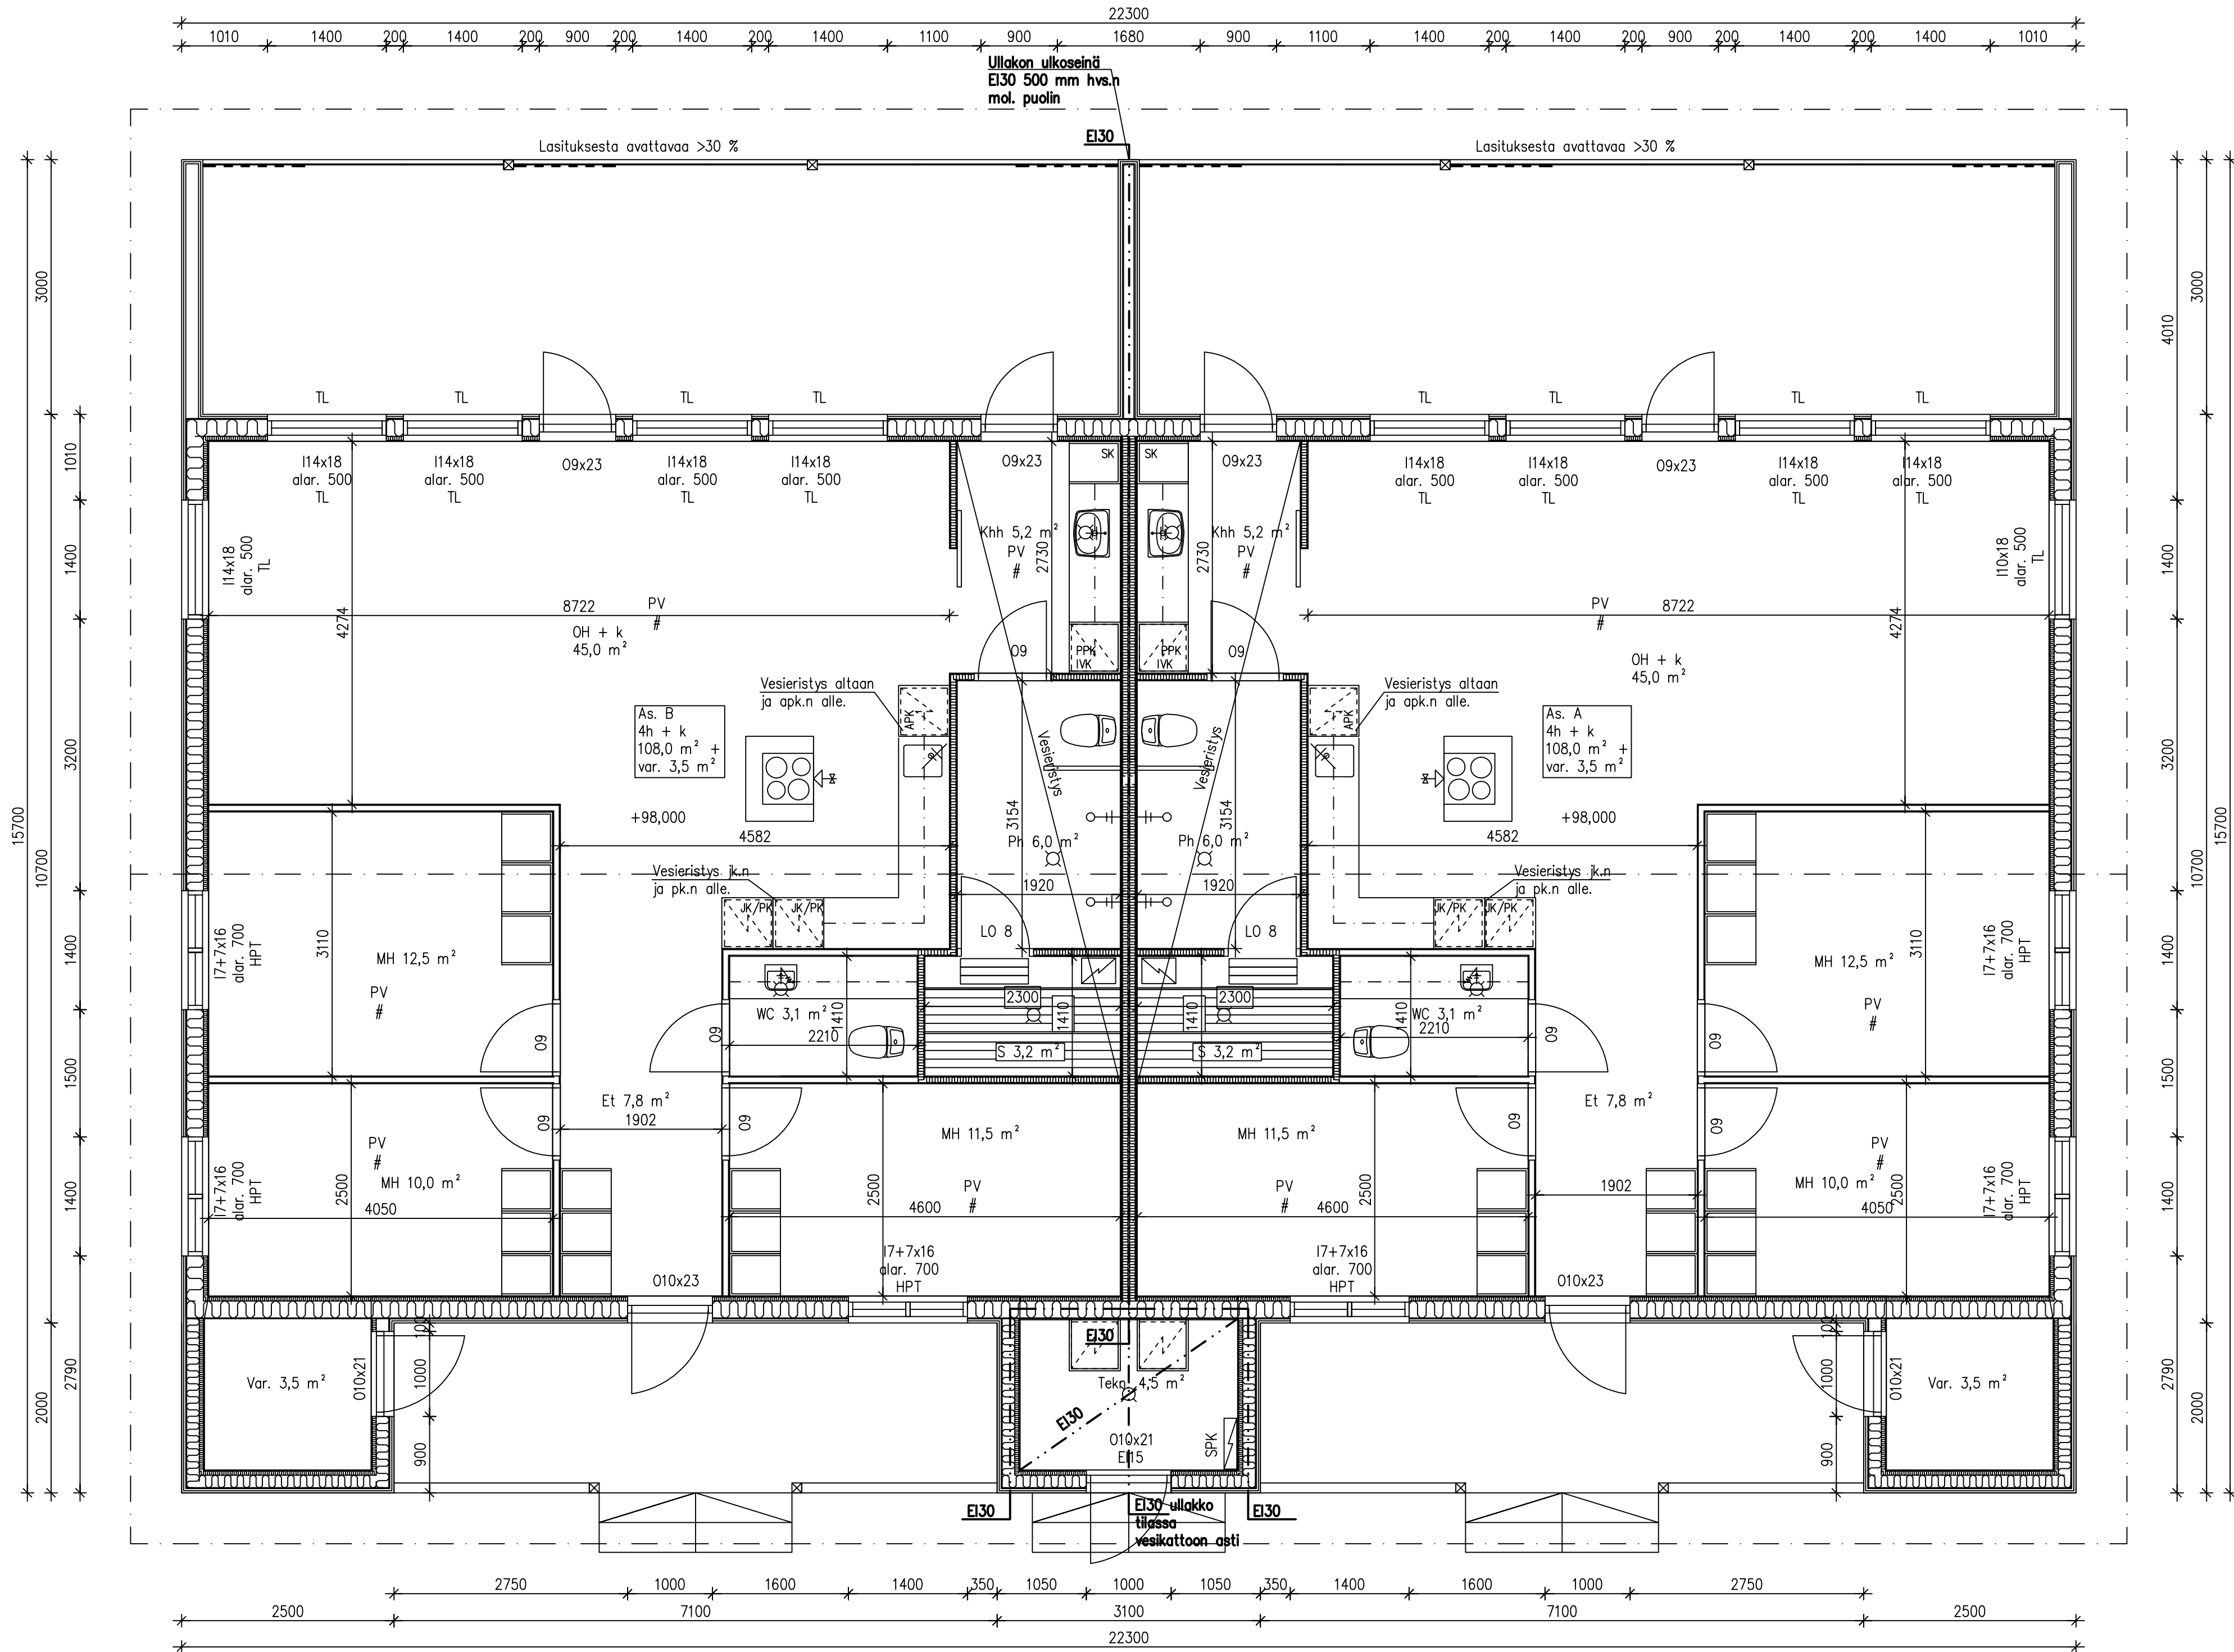

KA 255 m2
KA (seinä 250 mm) 250 m2
HA 218 m2
Tilavuus 981 m3, lämmin ilmatilavuus 654 m3.


Paloluokka P3
Koneellinen tulo- ja poistoilmanvaihto asetuksen mukaan.
Ilmanvaihdon vuosihyötysuhde min. 55 %.

Asuinhuoneet varustetaan sähköverkkoon kytketyillä patterivarmistetuilla palovaroittimilla (PV #), vähintään yksi alkavaa 60 m2.ä kohden / kerros.
Asuinhuoneissa avattava ikkuna tai ovi.

Kunnallinen vesi- ja viemäriverkko. Lämmitys vesikiertoinen lattialämmitys, lämmöntuotto maalämpö.

Ikkunat, joiden alareuna on 700 mm lattiaa, terassia tai maanpintaa alempana, varustetaan turvalasilla (TL).

Makuuhuoneiden hätäpoistumistie ikkunat (HPT) varustetaan kiinteillä painikkeilla.

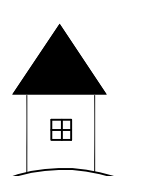K.O.SA 69	KORTTELI/TILA 45	TONTTI/RNo 9	RAKENNUSLUVAN TUNNUS
RAKENNUSLOMAKIRJE Uudisrakennus	PIIRUSTUSLAJI PÄÄPIIRUSTUS	JUOKS.No	
RAKENNUSKOHTIEN NIMI JA OSOITE As. Oy. Jkl. Vaajakoskentie 178 Vaajakoskentie 178 40800 Vaajakoski	PIIRUSTUKSEN SISÄLTÖ Pohjapiirros	MITTAKAAVAT 1:50	
 Insinööritoimisto TOLTTI Kekkonentie 48 41230 Uusikaani 0400-507982	SUUNNITTELIJA ARK	TYÖ No 2	PIIRITTEIJÄ Tommi Kankaanniemi RI amk
	PÄIVÄYS 28.3.2024	YHT. HENK. P. K.	MUUTOS